

Schulhaus Zentral

Bremgartnerstrasse 15
8953 Dietikon

Bauherr

Stadt Dietikon
Bremgartnerstrasse 22
8953 Dietikon

Bautermin


12.06. - 20.06.2023

@ Wikipedia


@ PicSwiss.ch



Aussenbereich

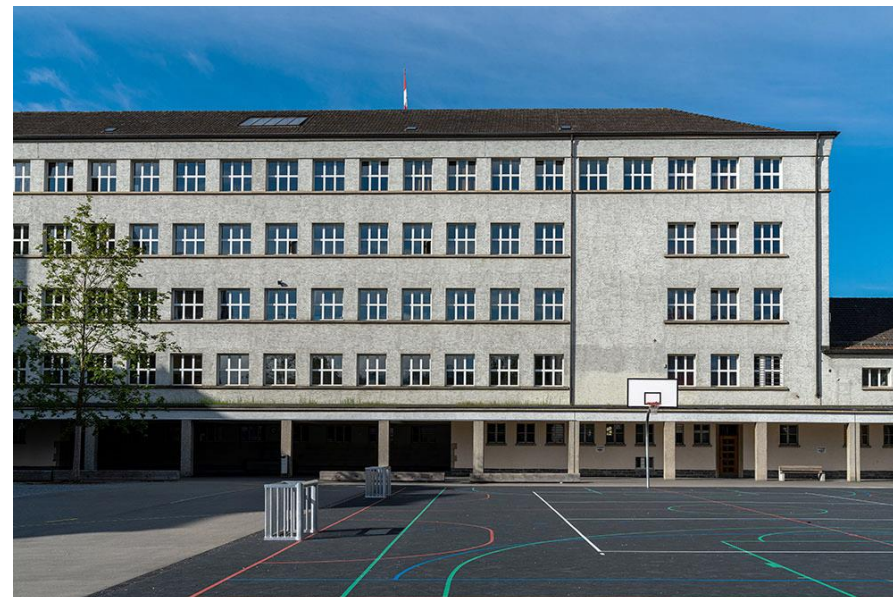

Aussenbereich

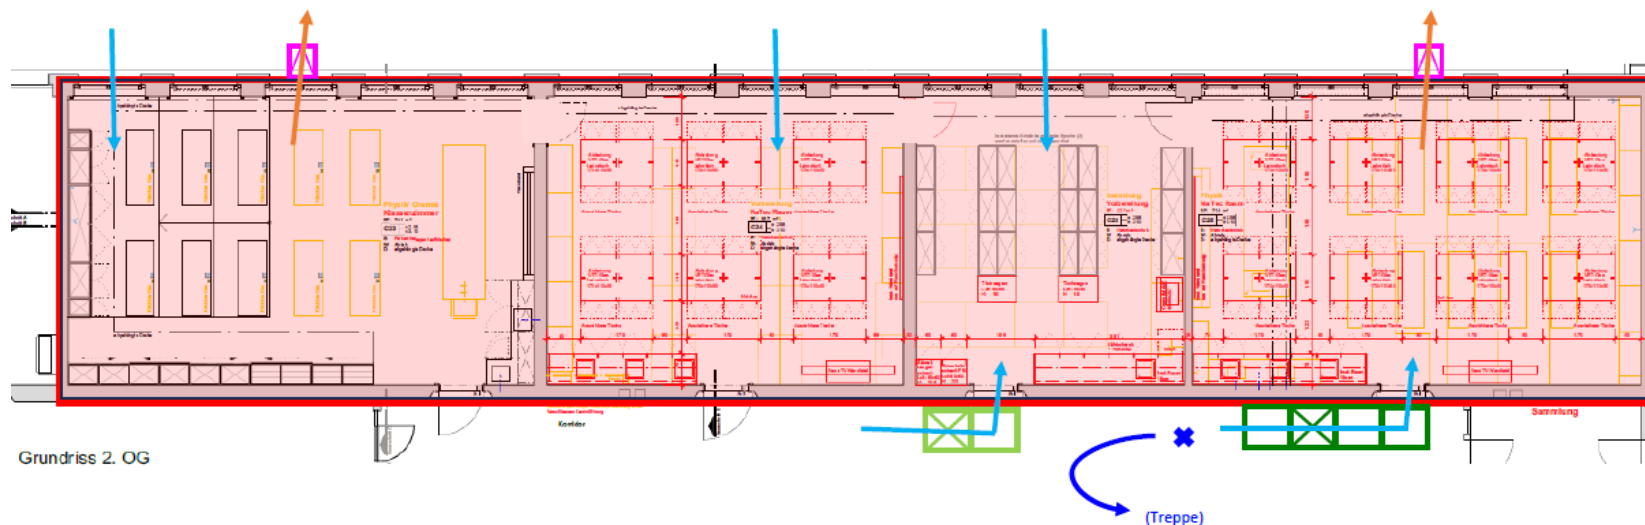

INDEX:

- Zonengrenze
- Personalschleuse
- Materialschleuse
- UHG
- Abluft
- Frischluft
- Fluchtweg

LEGENDE:

- Sanierungszone EKAS 6503
- Sanierungszone erleichterte Bedingungen
- Zone Sicherheitsmassnahmen oder Dekontamination / Feinreinigung
- Zone PCB-Sanierung gemäss PCB-Richtlinien BAFU

Zonenplan